


Fondazione Teatro Comunale di
Modena

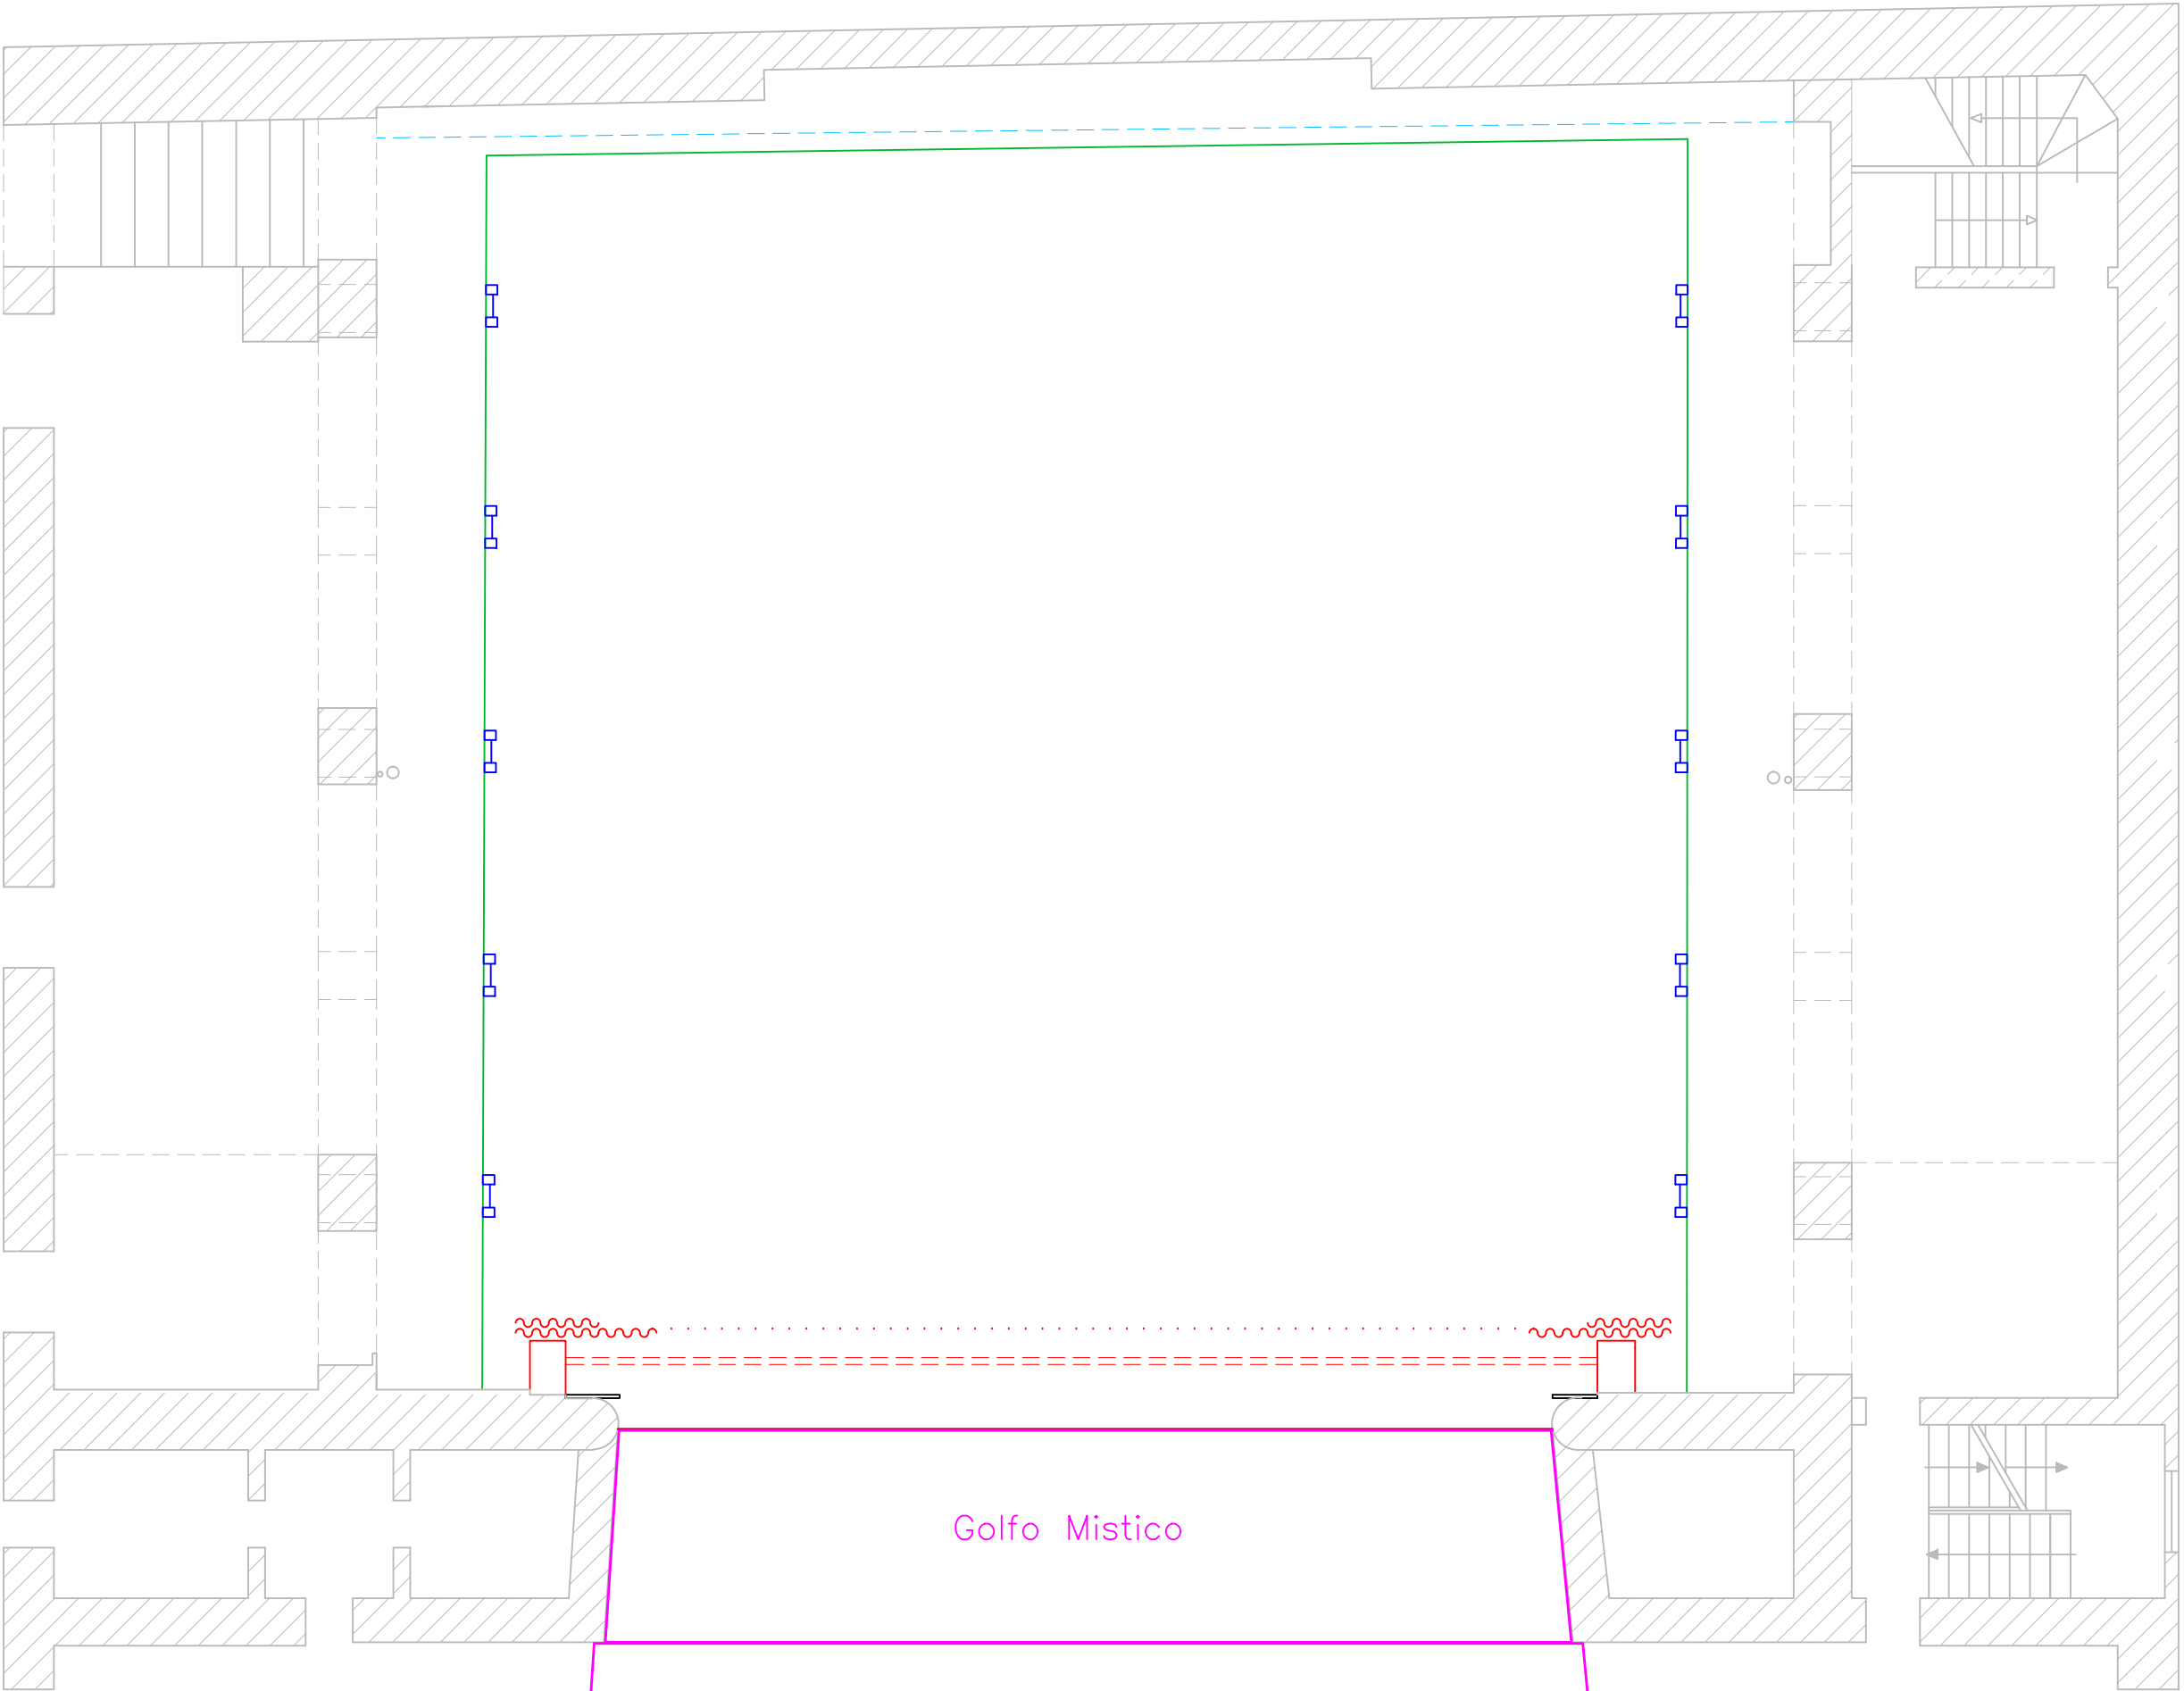

- 82
- 81 → TRO ELETTRICO
- 80
- 79
- 78
- 77
- 76
- 75
- 74
- 73
- 72
- 71
- 70
- 69 → 4 AMERICANA LUCI
- 68
- 67
- 66
- 65
- 64
- 63
- 62
- 61
- 60
- 59
- 58
- 57
- 56
- 55 → TRO ELETTRICO PLAFONE CAMERA
- 54
- 53
- 52
- 51
- 50
- 49
- 48
- 47
- 46 → 3 AMERICANA LUCI
- 45
- 44
- 43
- 42
- 41
- 40
- 39
- 38
- 37
- 36
- 35
- 34
- 33
- 32
- 31 → TRO ELETTRICO PLAFONE CAMERA
- 30
- 29 → 2 AMERICANA LUCI
- 28
- 27
- 26
- 25
- 24
- 23
- 22
- 21
- 20
- 19
- 18
- 17
- 16
- 15
- 14
- 13
- 12 → 1 AMERICANA LUCI
- 11
- 10
- 9
- 8
- 7
- 6
- 5
- 4
- 3
- 2
- 1 → TRO ELETTRICO
- 0
- 1
- 2
- 3
- 4
- 5
- 6
- 7
- 8
- 9
- 10
- 11
- 12
- 13
- 14
- 15
- 16
- 17
- 18
- 19
- 20
- 21
- 22
- 23
- 24
- 25
- 26
- 27
- 28
- 29
- 30
- 31
- 32
- 33
- 34
- 35
- 36
- 37
- 38
- 39
- 40
- 41
- 42
- 43
- 44
- 45
- 46
- 47
- 48
- 49
- 50
- 51
- 52
- 53
- 54
- 55
- 56
- 57
- 58
- 59
- 60
- 61
- 62
- 63
- 64
- 65
- 66
- 67
- 68
- 69
- 70
- 71
- 72
- 73
- 74
- 75
- 76
- 77
- 78
- 79
- 80
- 81
- 82

Pianta
palcoscenico
con tagli
graticcia

SCALA
1:100

Golfo Mistico