


Fondazione Teatro Comunale di Modena

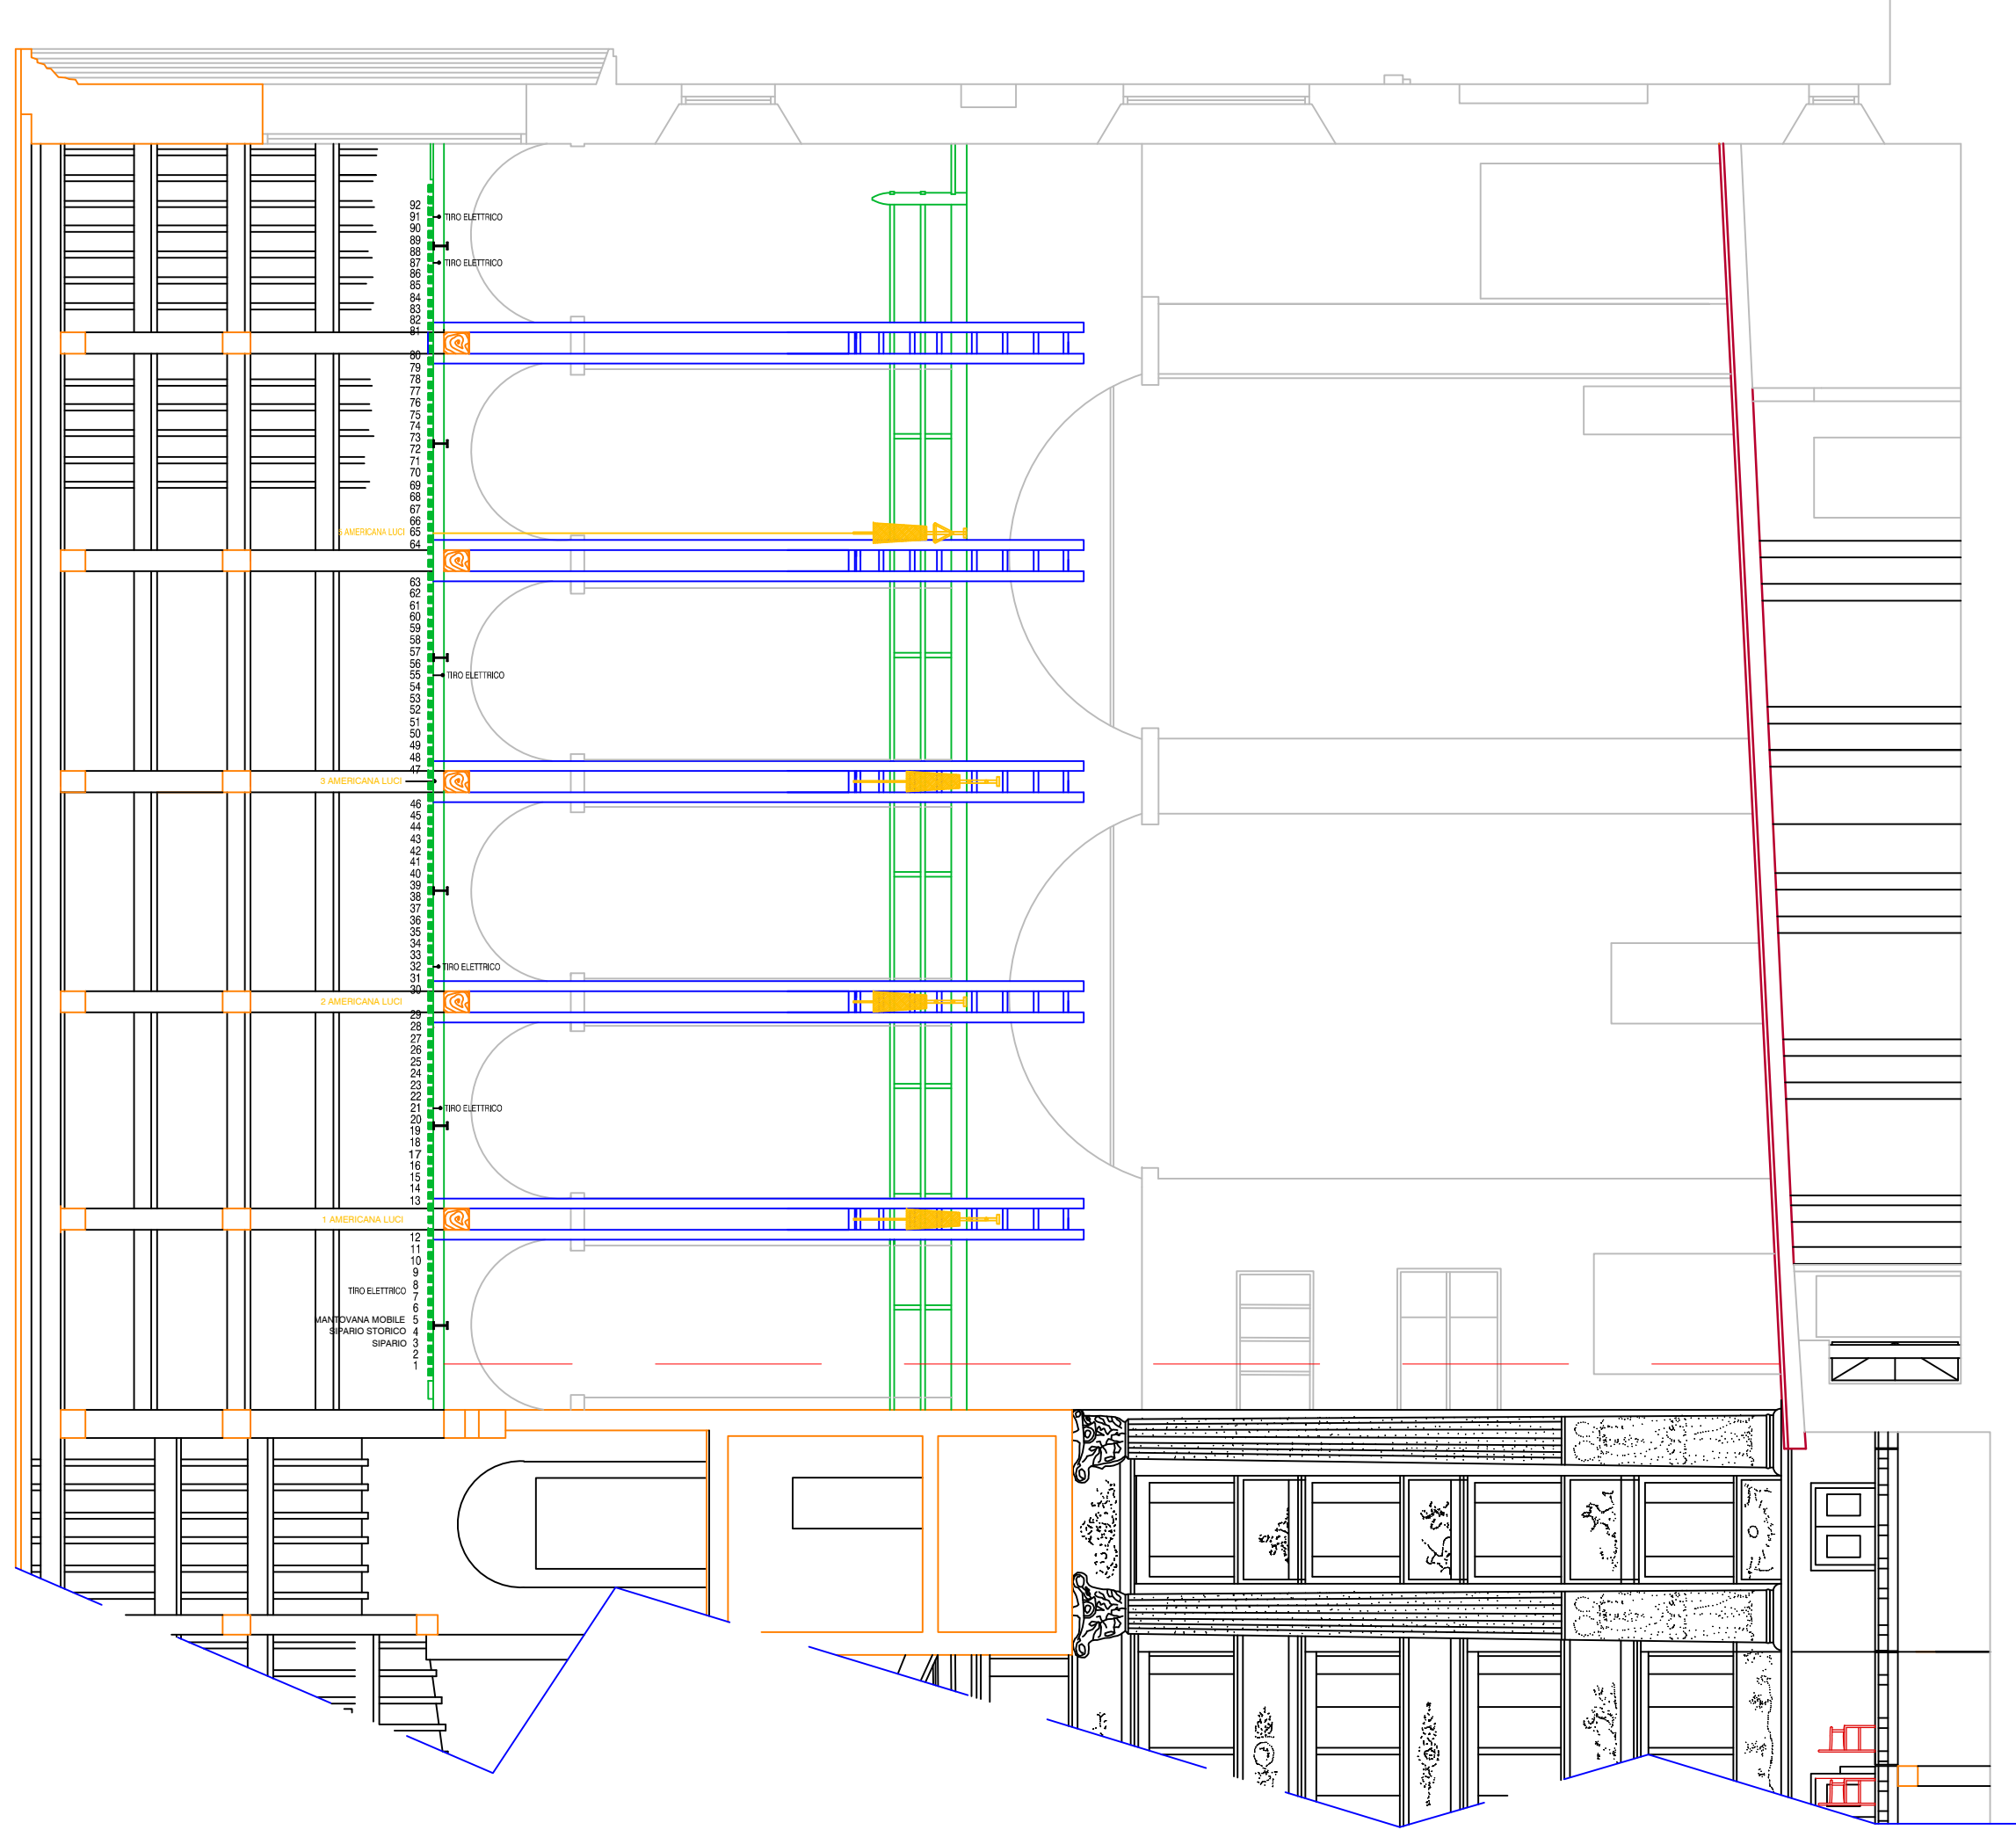

Sezione
palcoscenico
con tagli
graticcia

SCALA
1:100

Fondazione Teatro Comunale di
Modena

Direzione Allestimenti
Via del Teatro 8
41100 Modena

Gianmaria Inzani
T. +39.059.2033015
F. +39.059.2033021

DATA 03 - 09 - 09

gianmaria.inzani@teatrocomunalem Modena.it