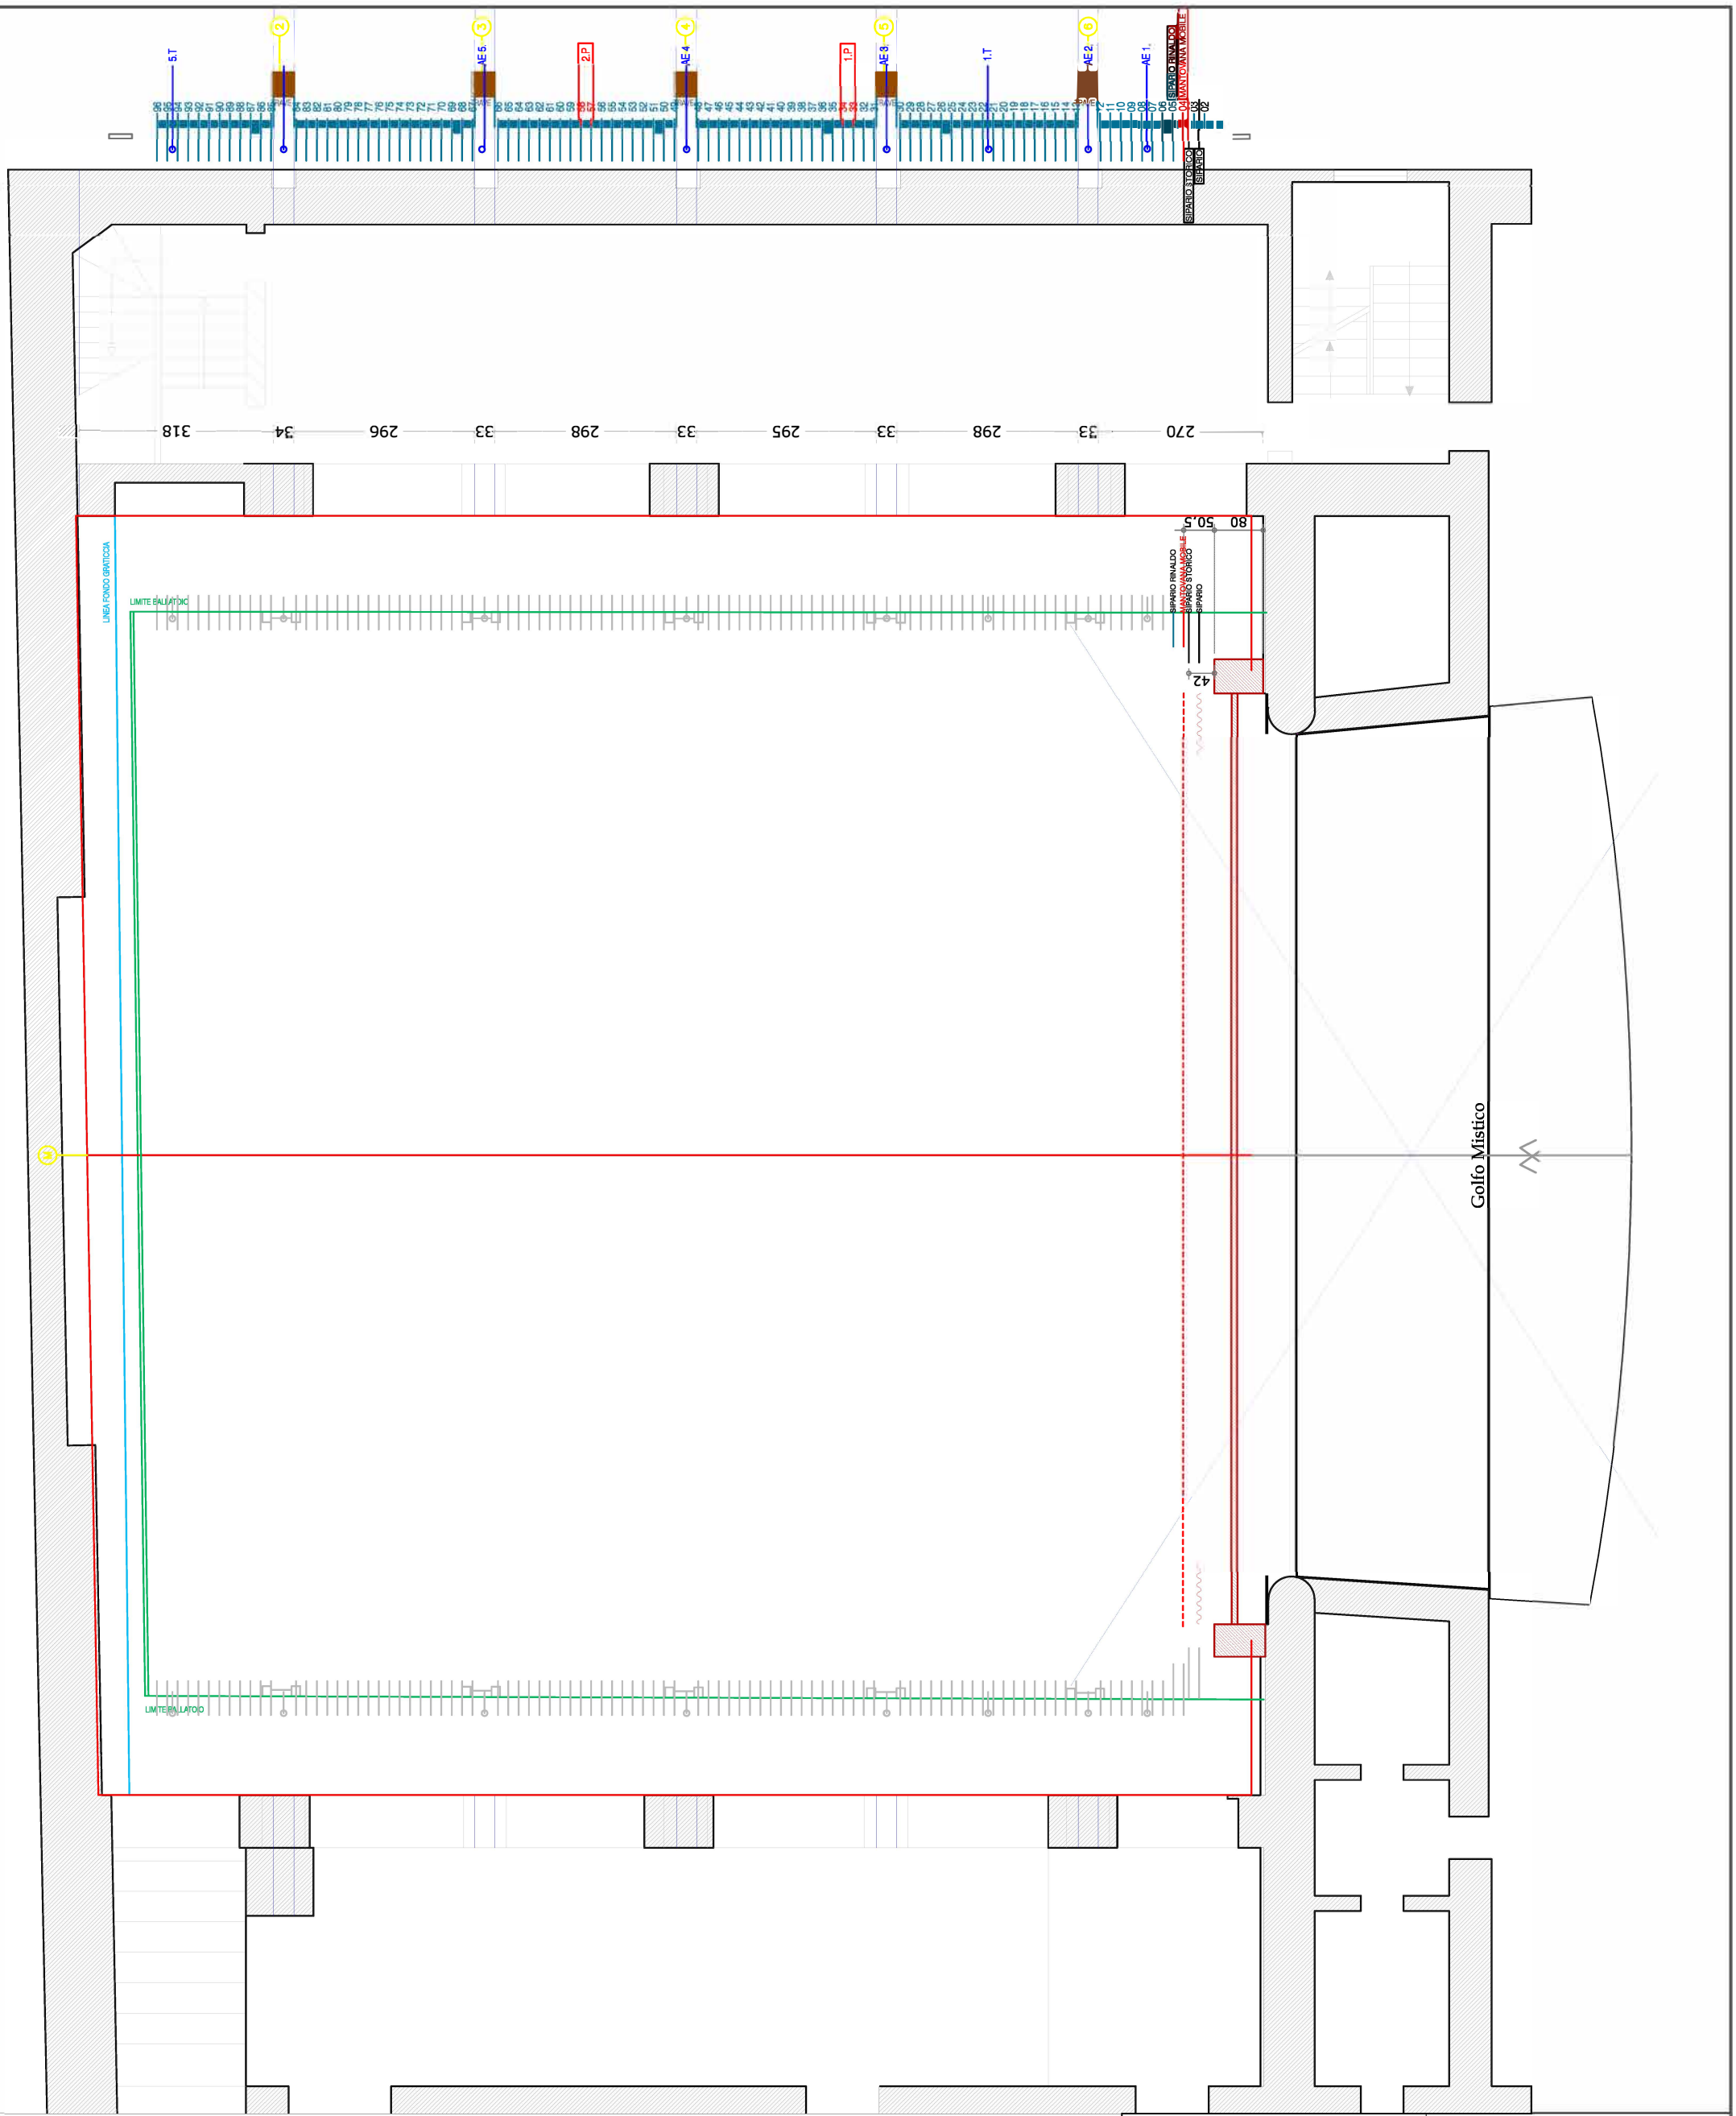

SCENA	SCALA 1:100

Fondazione Teatro Comunale di Modena

Direzione Allestimenti
Via del Teatro 8
41100 Modena

Gianmaria Inzani
T. +39.059.2033015
gianmaria.inzani@teatrocomunalemodena.it

XXX

Regia XXX
Scene XXX
Luci XXX

DATA 00 - 00 - 00